



POHJA

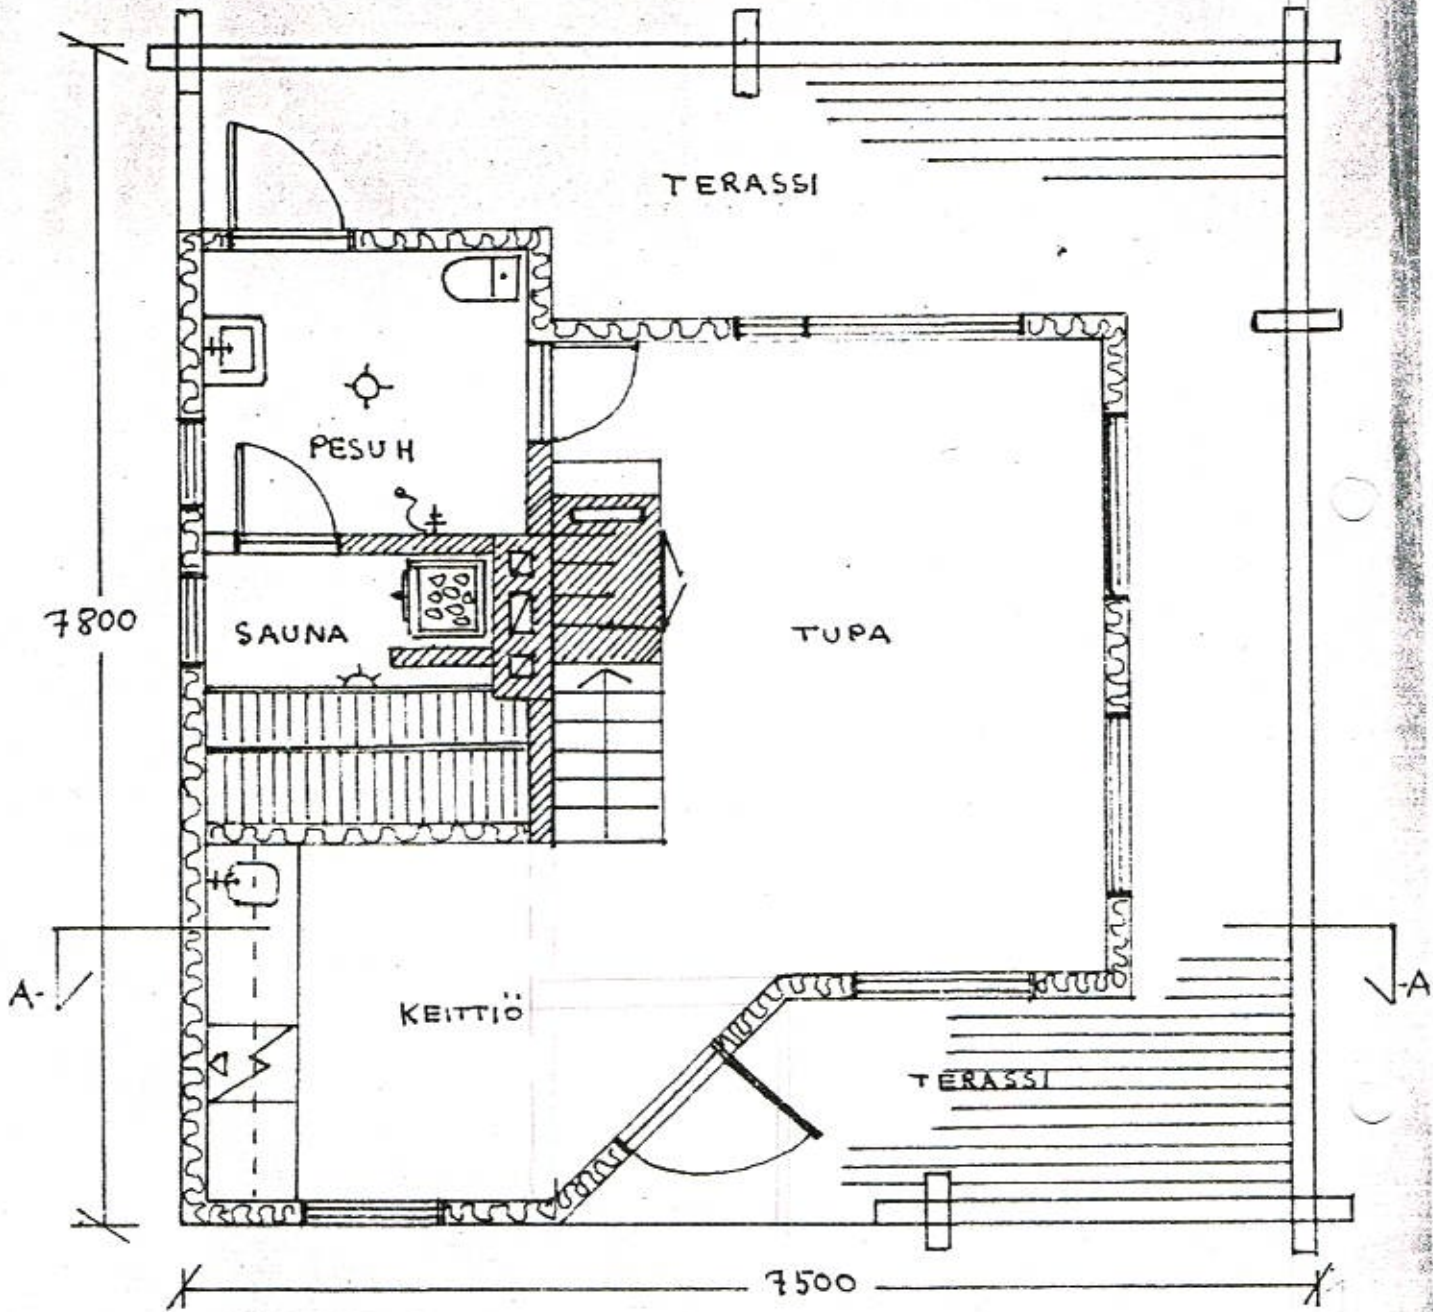

YLÄKERTA

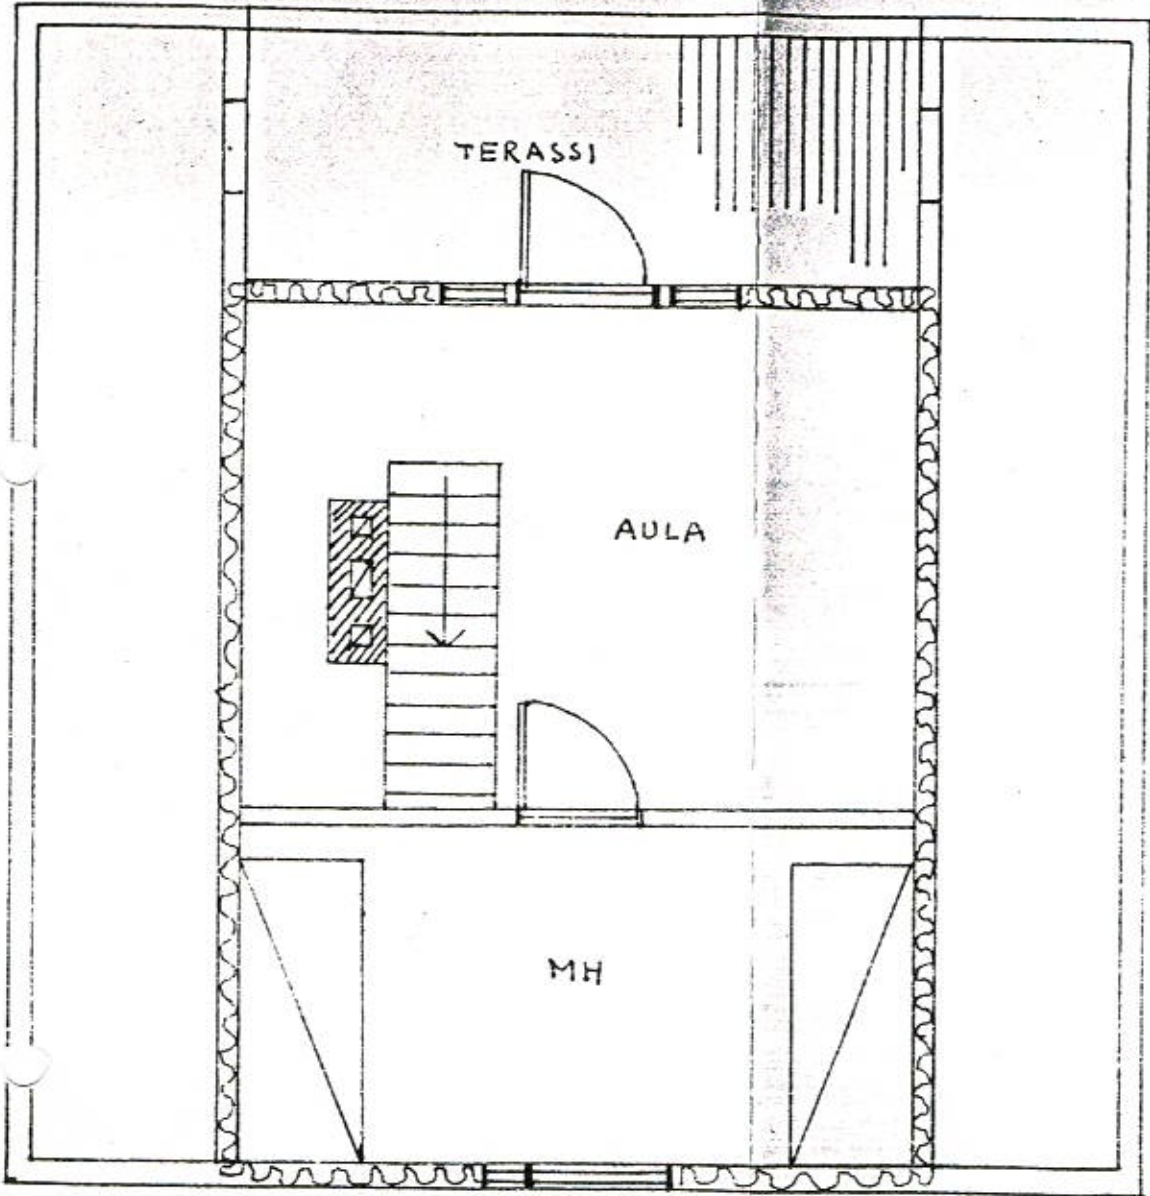

Teutala

Rakennuslupa N:o 95-199
 myönnetty 22/08 1995

Kangasniemi, Leimikkola Niirpeltä RN:o 1/108

UUDISRAKENNUS
 KESÄMÖKKI

PÄÄPIIRUSTUS
 POHJA JA YLÄKERTA
 MK 1:50

RISTIINA 29.1 1992
 EINO HÄRKÖNEN